

План застройки площадки для проведения демонстрационного экзамена
по КОД № 1.2 по компетенции № F4 «Разработка решений с
использованием блокчейн технологий»

Номер компетенции: F4

Название компетенции: Разработка решений с использованием блокчейн технологий

Общая площадь площадки: 76,8 м²

План застройки площадки:

Условные обозначения



Подключение к электро и
локальной сети



Персональный компьютер



Огнетушитель



Аптечка



Рабочее место участника 5 кв м



Проектор с
экраном



Рабочее место эксперта 3 кв м




Мусорная корзина



Рециркулятор



Дверь

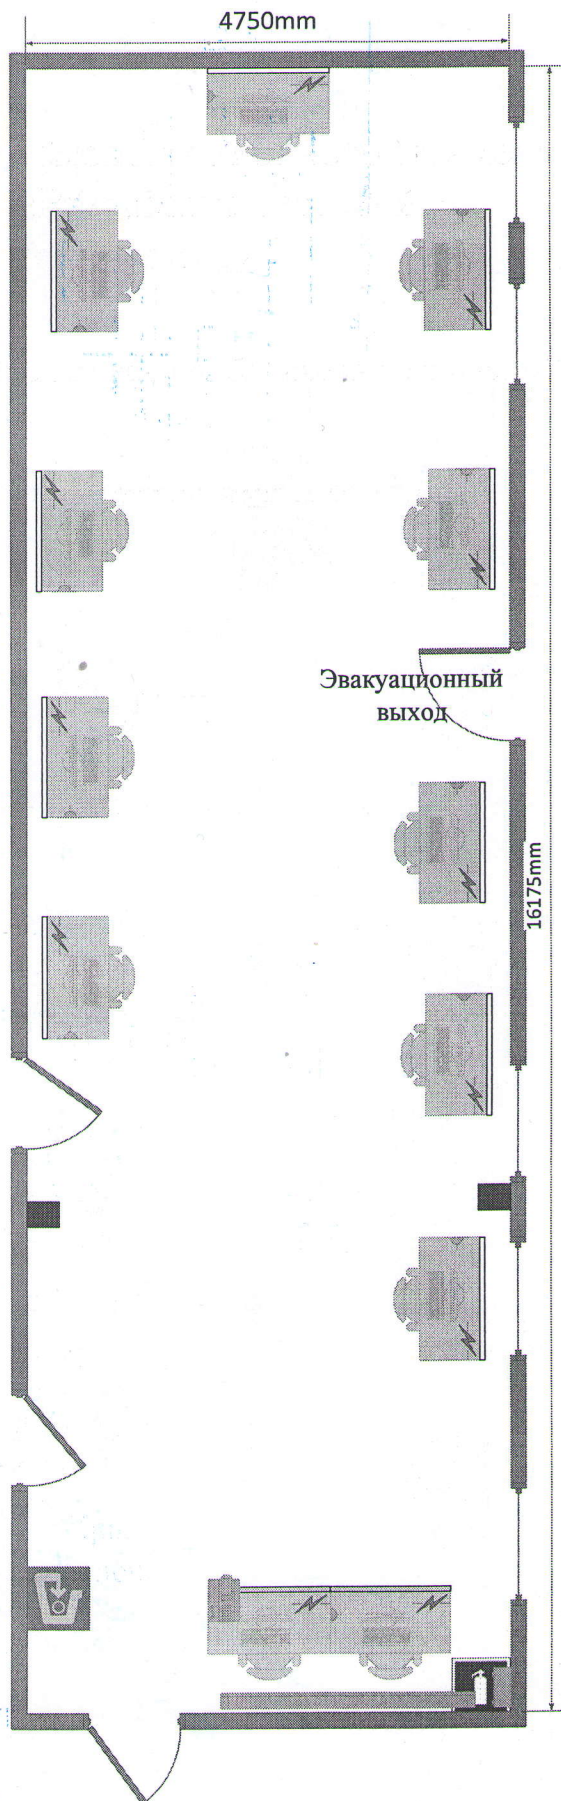

КОПИЯ ВЕРНА

Директор ГБПОУ РО «ТКМП»

В.В. Полиев